

по адресу: Лухмановская ул.
наименование р/р (район, улицы и т.д.)

домов (вл.) _____ дом 24А
наименование дома (корпуса)

корпус _____ строение (сооружение) _____
наименование строения

квартал № _____ Восточный АО г. Москвы


по адресу: Лухмановская ул.
наименование р/р (район, улицы и т.д.)

домов (вл.) _____ дом 24А
наименование дома (корпуса)

корпус _____ строение (сооружение) _____
наименование строения

квартал № _____ Восточный АО г. Москвы

1 ЭТАЖ

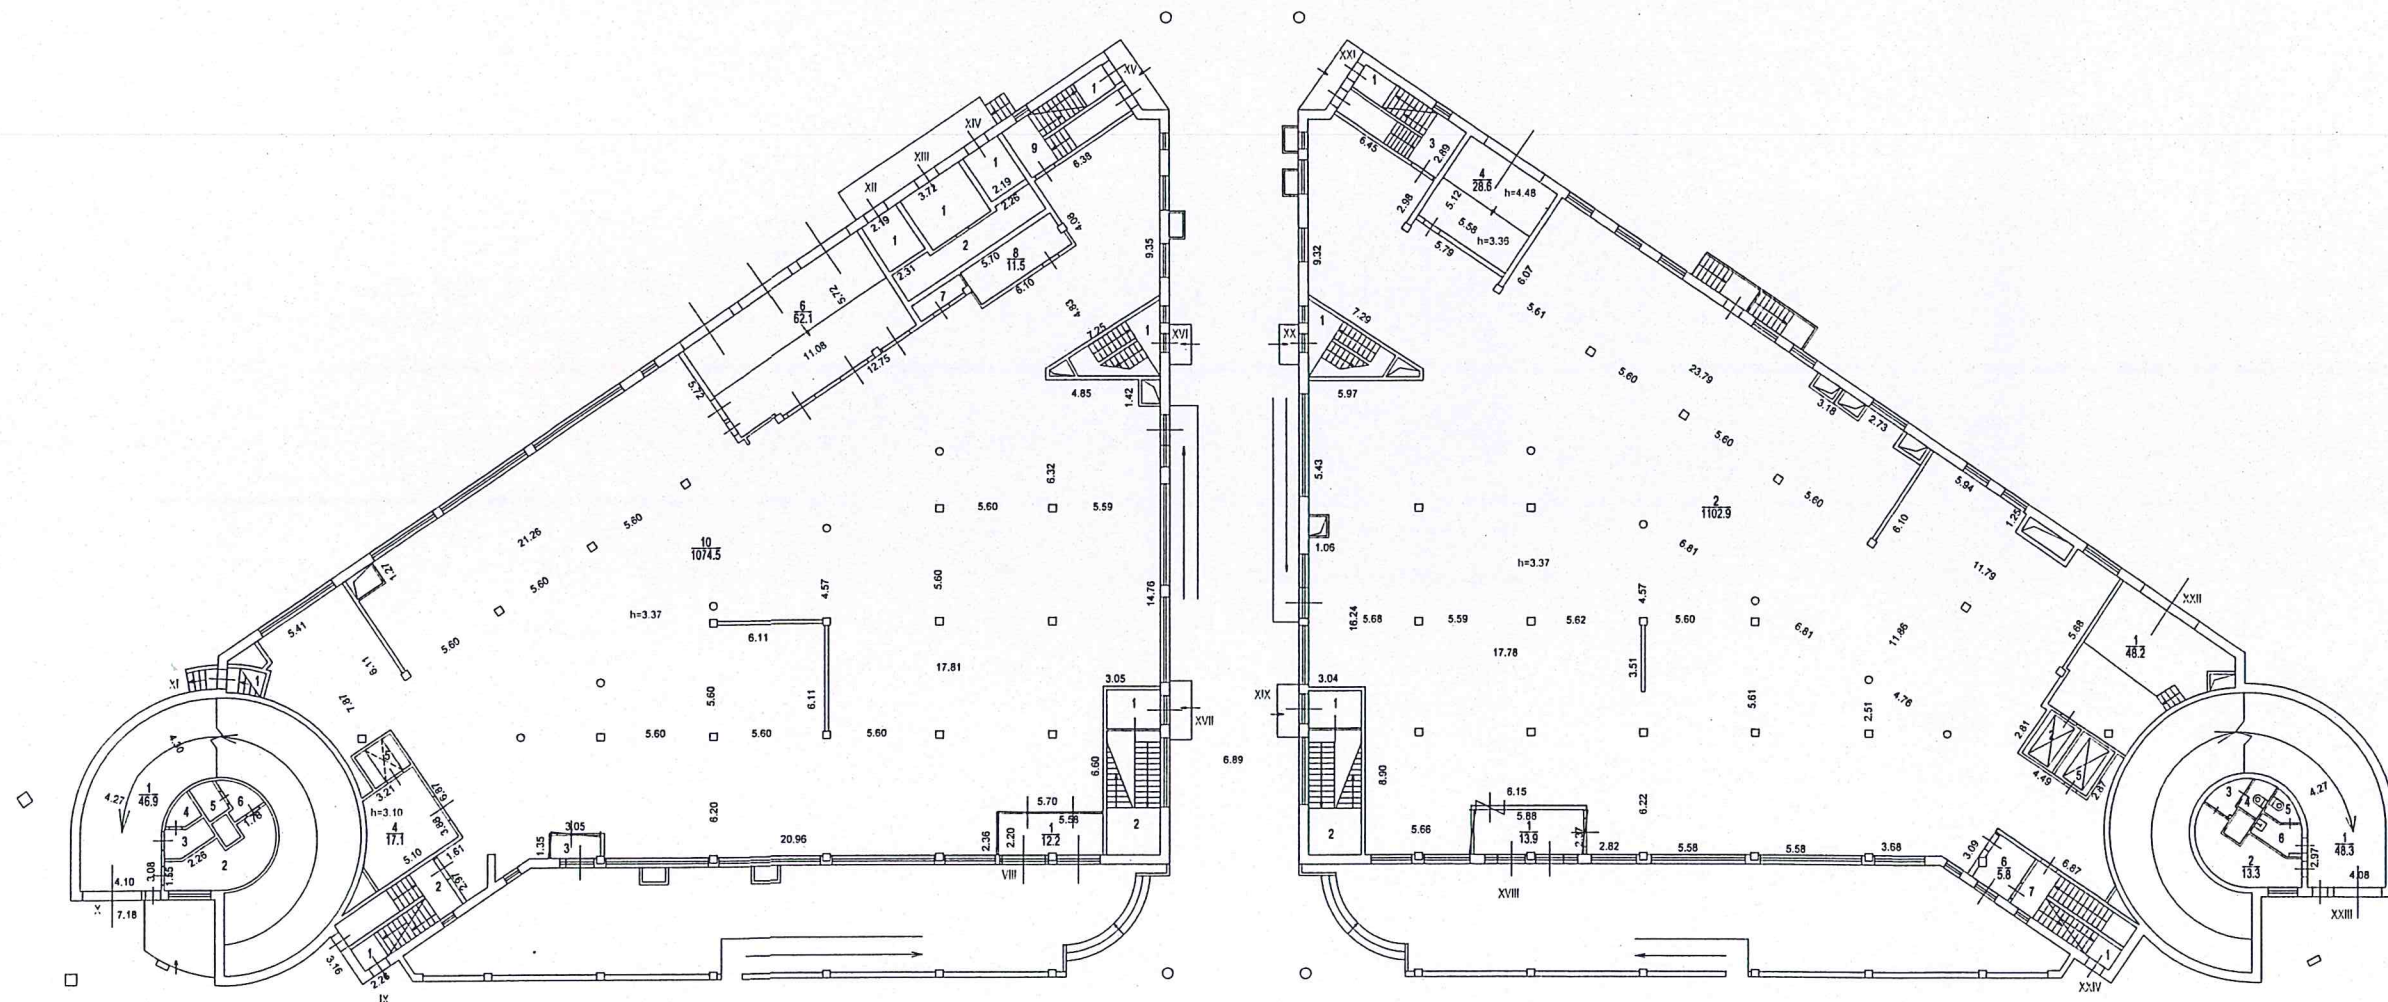


Масштаб 1:200

6 Преображенское
территориальное бюро
технической инвентаризации
города Москвы

Поздний план составлен по состоянию
" 22 " января 2014
П/план снял Быкова С.В.
Проверил Костыря И.В.
" 19 " марта 2014

2 ЭТАЖ

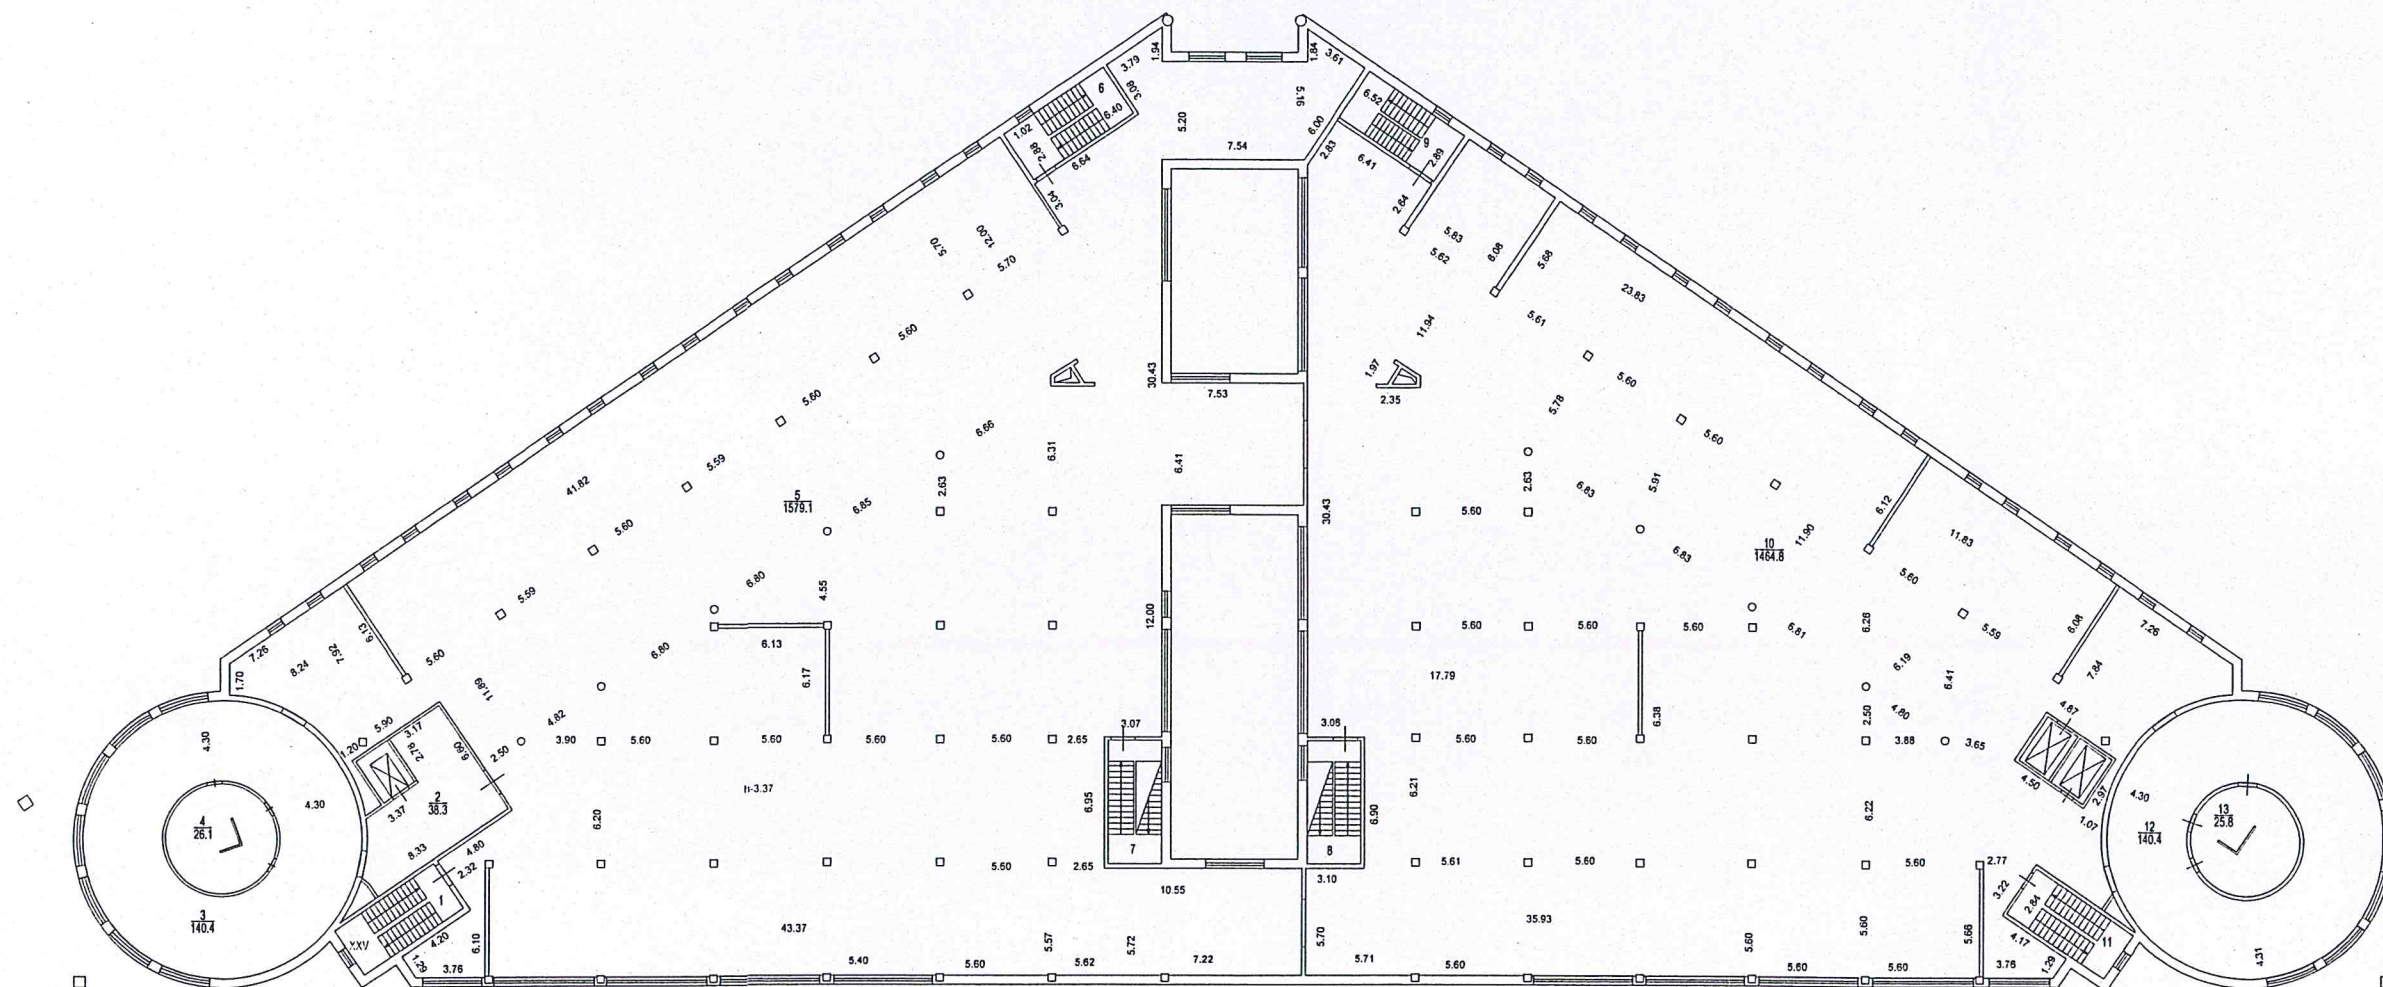

ПОЭТАЖНЫЙ ПЛАН


по адресу: Пушкинская ул.
домовладение № 24А

домовлад. (эл.) дом 24А

корпус строение (сооружение)

квартал № Восточный АО г. Москвы

ПОДЗЕМНЫЙ ЭТАЖ (паркинг на 107 м/м)

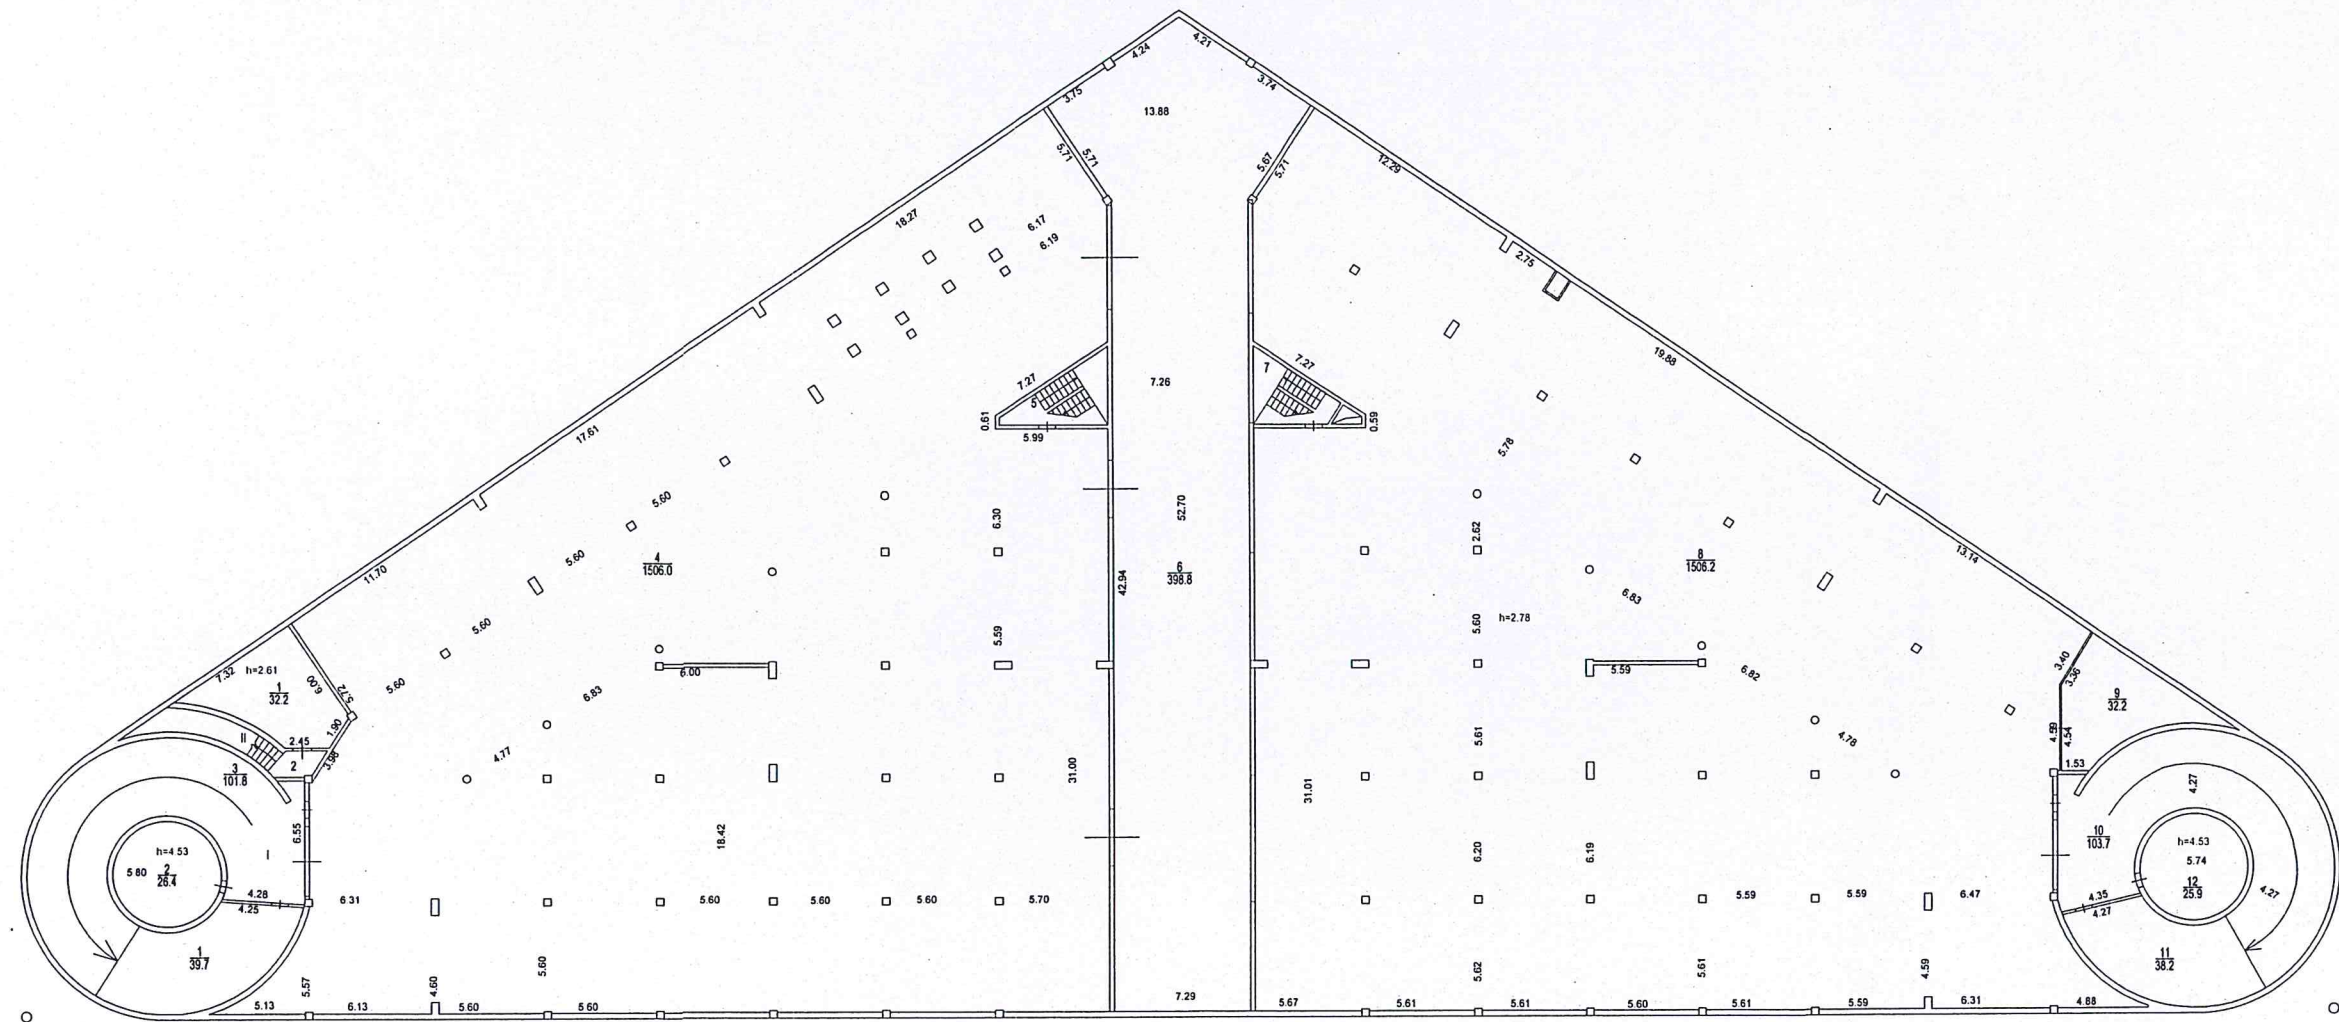



по адресу: Пухмановская ул.
наименование ул. (перекр. улицы и т.п.)

домовл. (вл.) дом 24А
наименование домовл. (вл.)

корпус строение (сооружение)
наименование корпуса (строения)

квартал № Восточный АО г. Москвы

ТЕХ.ЭТАЖ

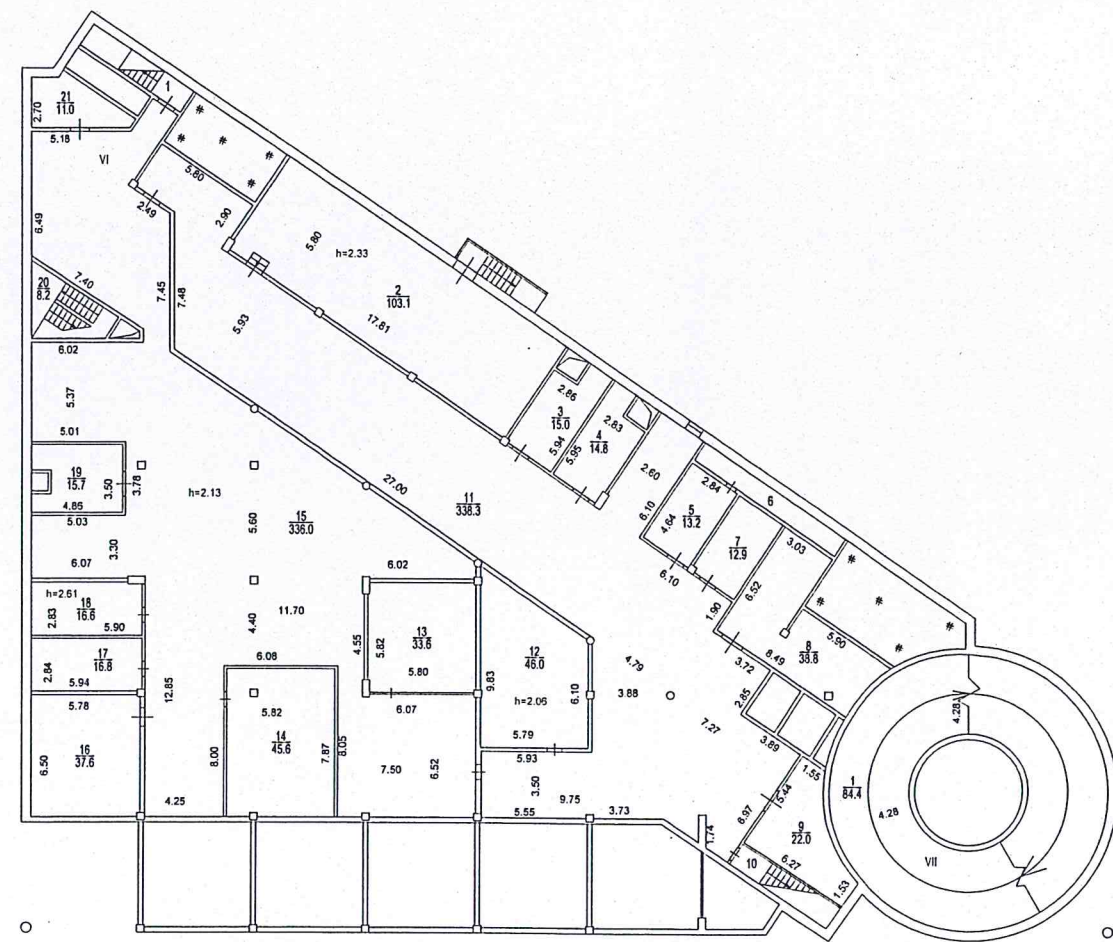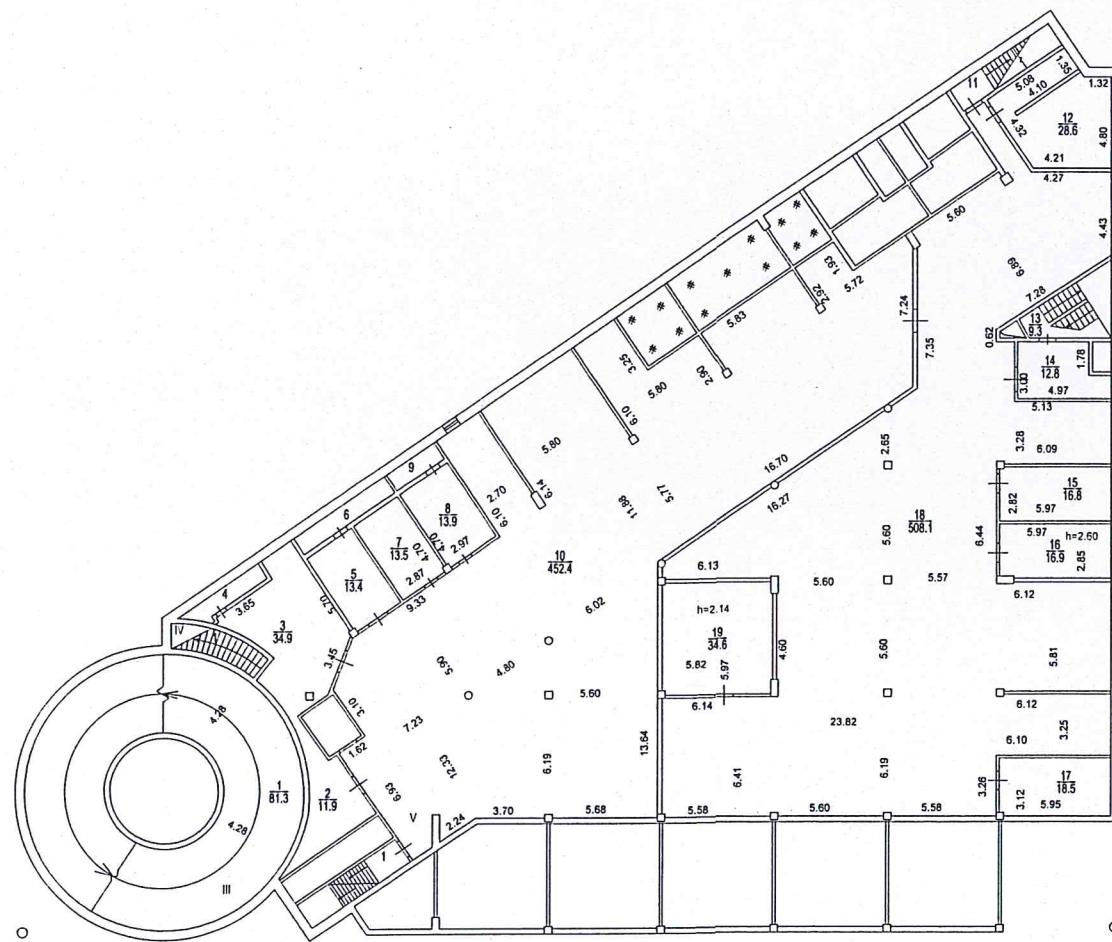

6 Преображенское
территориальное бюро
технической инвентаризации
города Москвы

Масштаб 1:200

Позажаный план составлен по состоянию на
" 22 " января 2014 г.
П/план снял Быкова С.В.
Проверил Костыря И.В.
" 19 " марта 2014 г.